


Схема расстановки дорожных знаков по въездной дороге

Тротуары слева	отсутствуют	
Дорожные ограждения и направляющие устройства	не требуются	
Дорожные ограждения и направляющие устройства по осевой	отсутствуют	
Горизонтальная дорожная разметка	3-я от осевой	не требуются
	2-я от осевой	не требуются
	1-я от осевой	не требуются

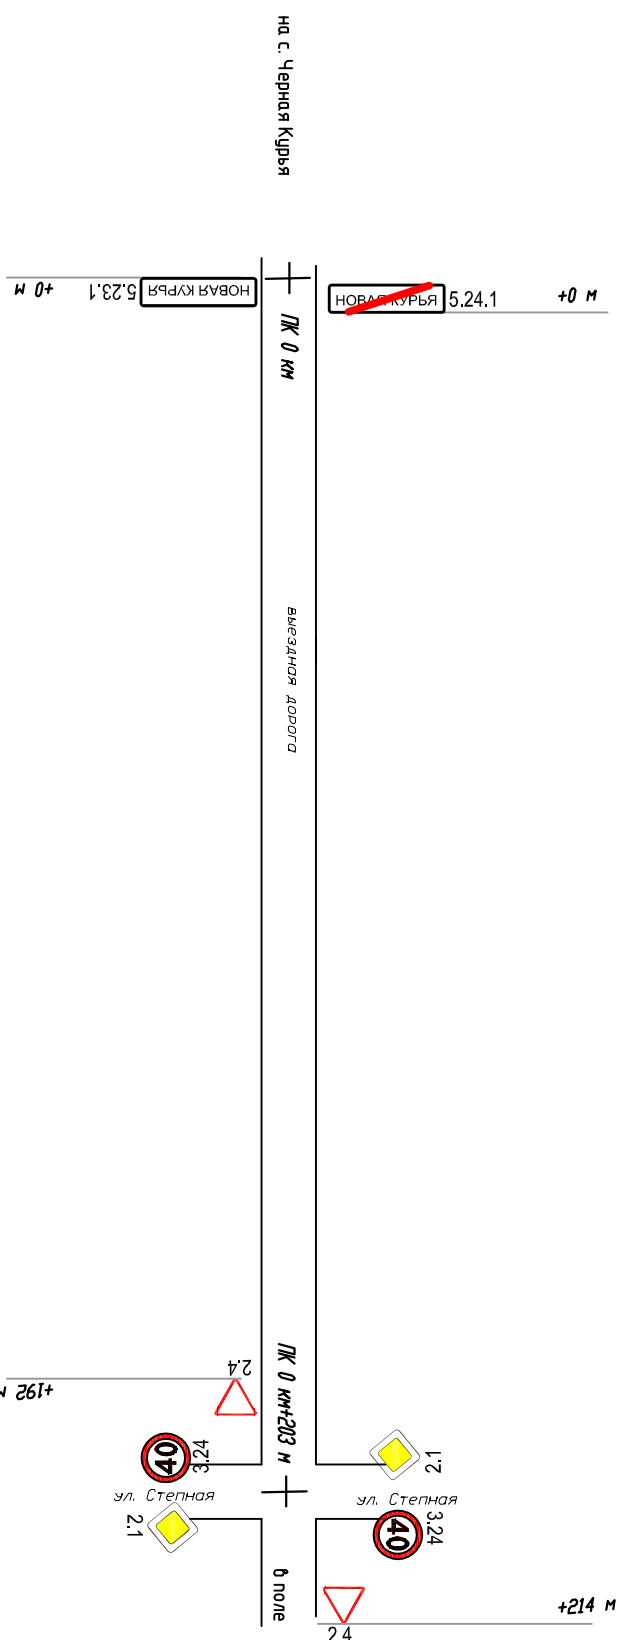

Тротуары справа	отсутствуют	
Дорожные ограждения и направляющие устройства	не требуются	
Дорожные ограждения и направляющие устройства по осевой	отсутствуют	
Горизонтальная дорожная разметка	3-я от осевой	не требуются
	2-я от осевой	не требуются
	1-я от осевой	не требуются

Взومن инв.Н

516-56-16-10/11			
Администрация Черныкулинского сельсовета Карасукского района Новосибирской области			
Изм.	Код	Уч. Лист	№ док
ГИП	Куров В.Н.	Логов	Дата
Норм.контр.	Орлов А.В.		06.2016
Проверил	Куров В.Н.		06.2016
Проектировал	Дернова Е.В.		06.2016
Проект организации дорожного движения в д. Новая Курья Карасукского района Новосибирской области			
Схема расстановки дорожных знаков по въездной дороге			
Стадия	Лист	Листов	
П	3		
ООО "Мегаинженер" г. Карасук			