
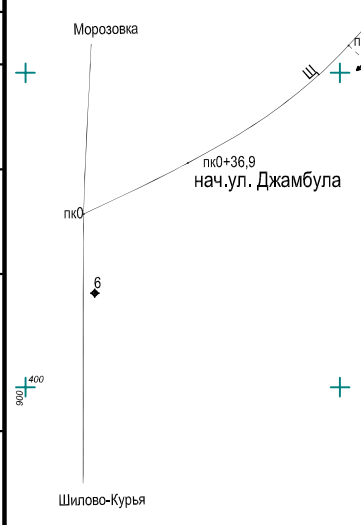


Ситуационный план а. Нижнебаяновский

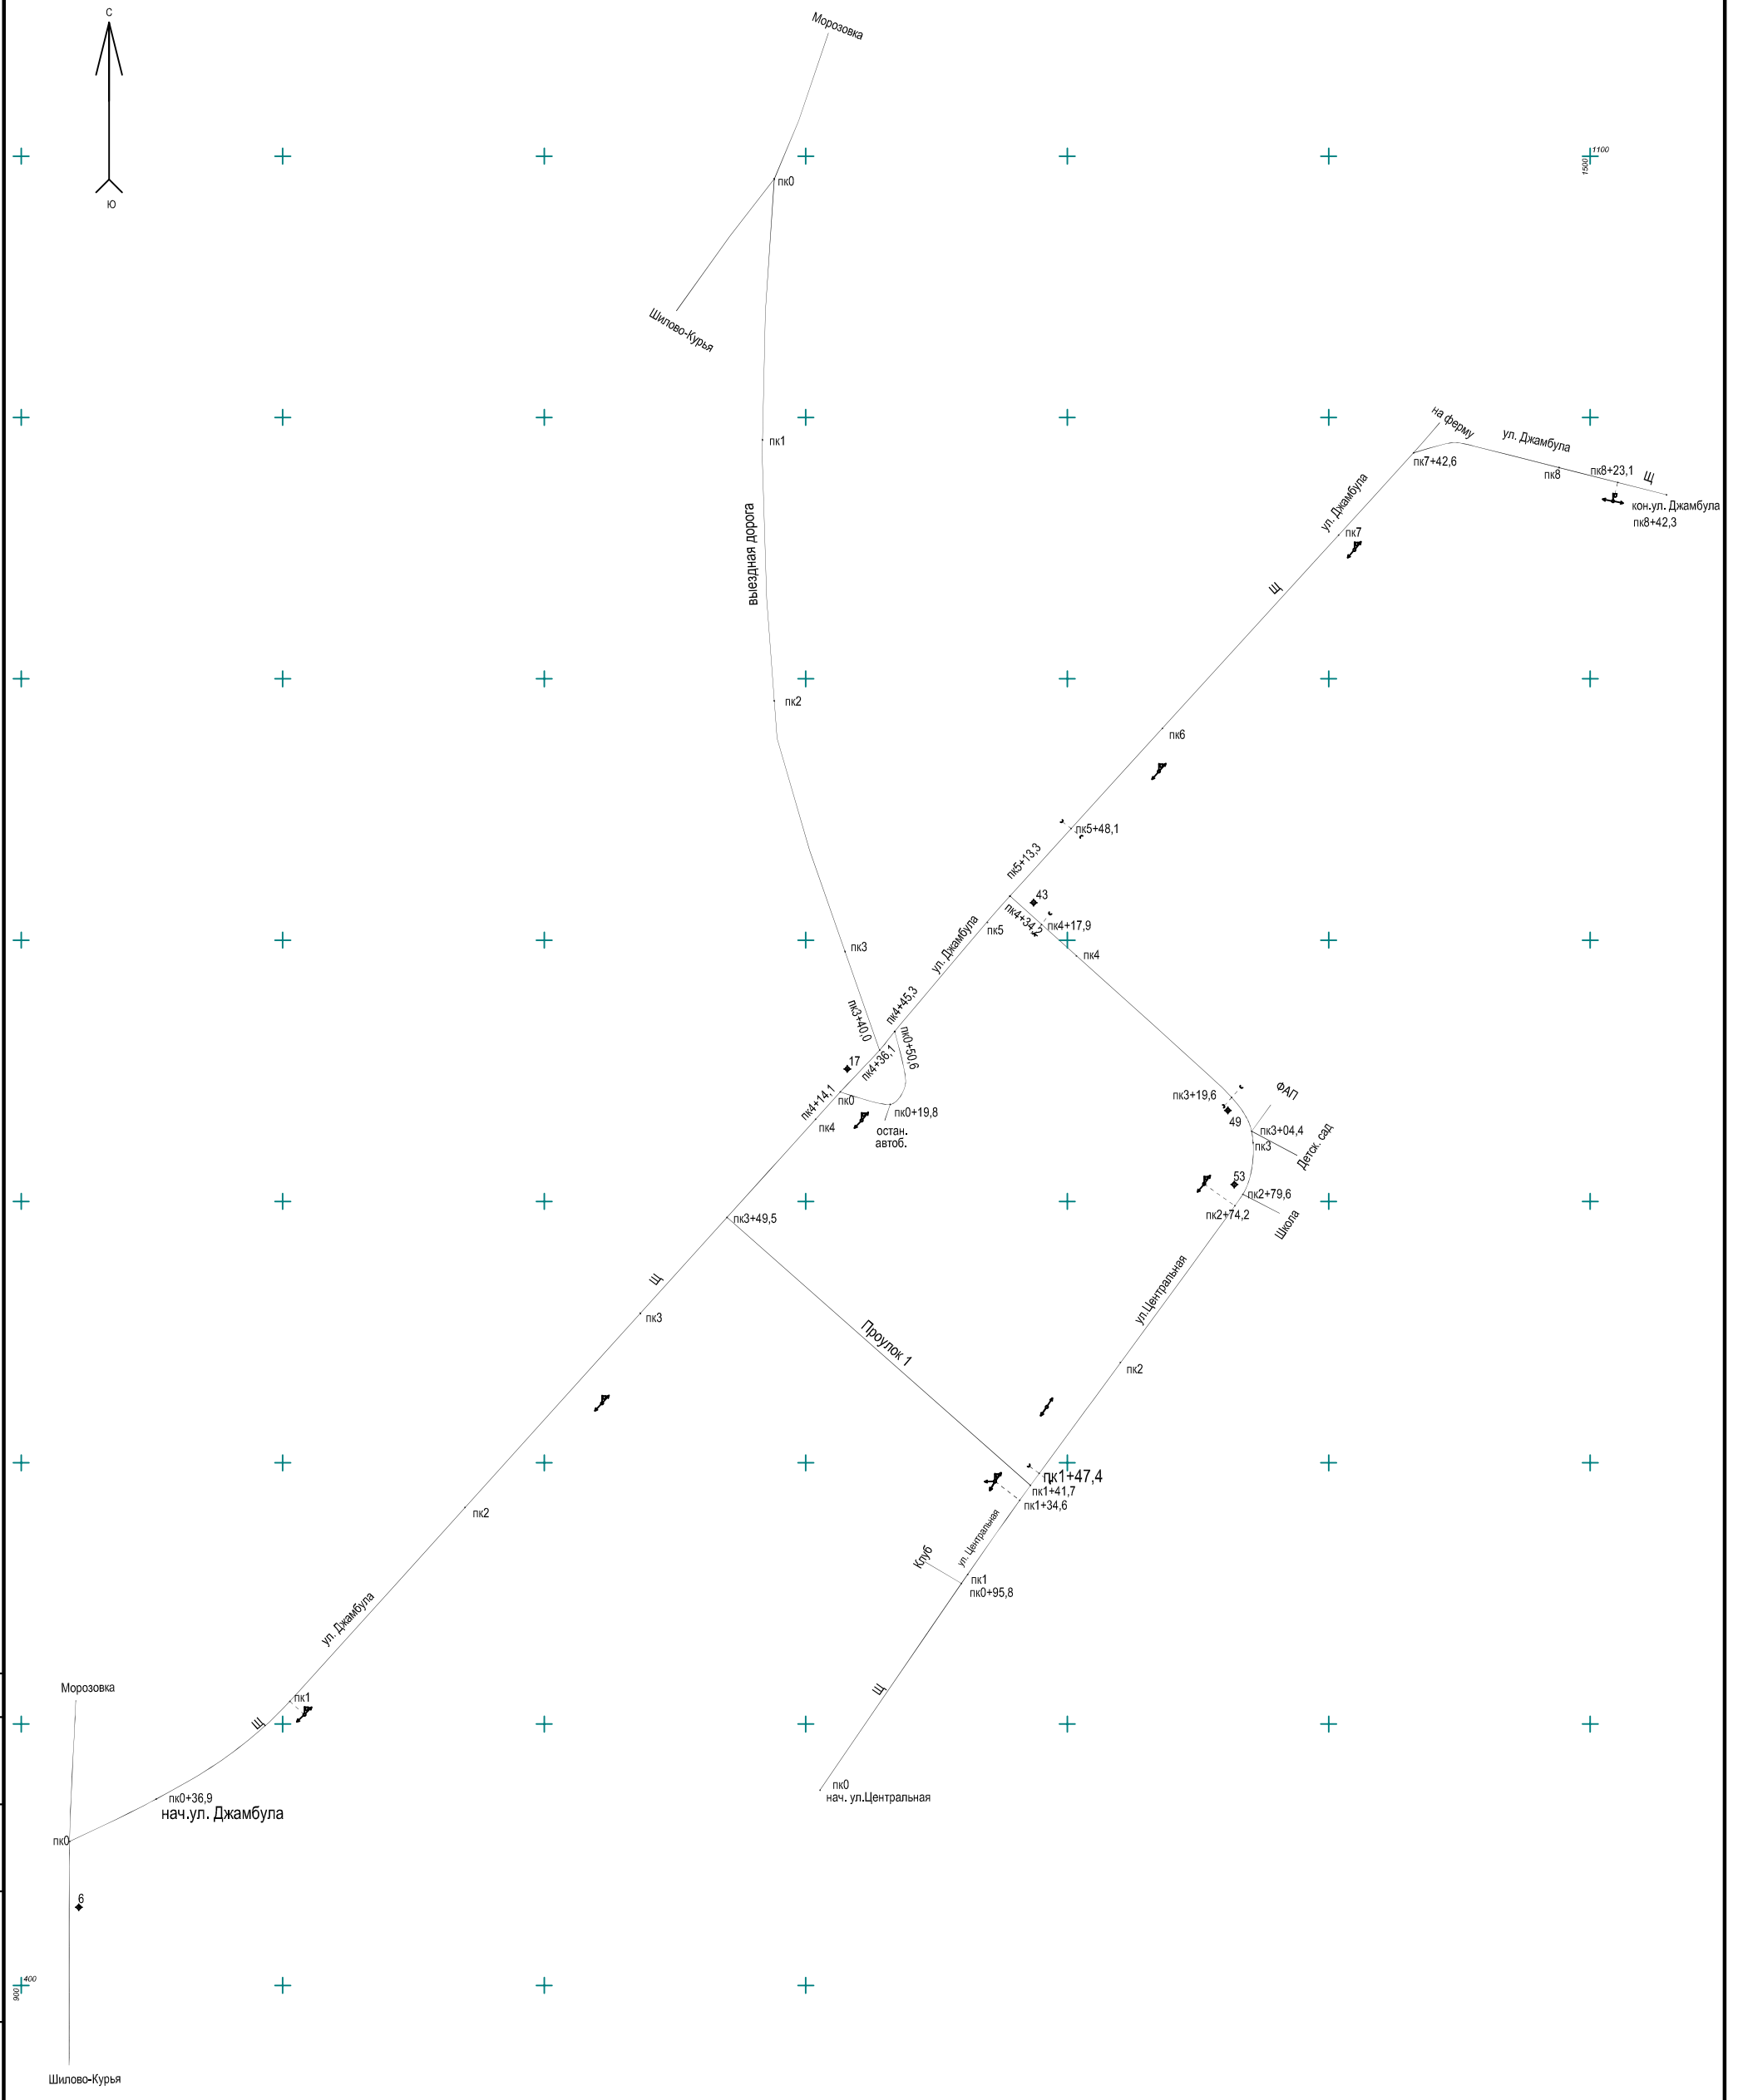

Взамен инв.№

515-55-16-ПОДД						Администрация Чернокурьянского сельсовета Карасукского района Новосибирской области			
Изм.	Кол. уч.	Лист	№ док.	Подп.	Дата	Проект организации дорожного движения в а. Нижнебаяновский Карасукского района Новосибирской области	Стация	Лист	Листов
ГИП		Киров В.Н.			06.2016		П	2	
Норм. контр.		Орлов А.В.			06.2016				
Проверил		Киров В.Н.			06.2016				
Проектировал		Дернова Е.В.			06.2016	Ситуационный план а. Нижнебаяновский	ООО "Межрайонпроект" г. Карасук		