Схема расстановки дорожных знаков по ул. Джамбула

Тротуары слева		отсутствуют	присутствуют	отсутствуют
Дорожные ограждения и направляющие устройства		не требуются		
Дорожные ограждения и направляющие устройства по осевой		отсутствуют		
Горизонтальная дорожная разметка	3-я от осевой	не требуются		
	2-я от осевой	не требуются		
	1-я от осевой	не требуются		

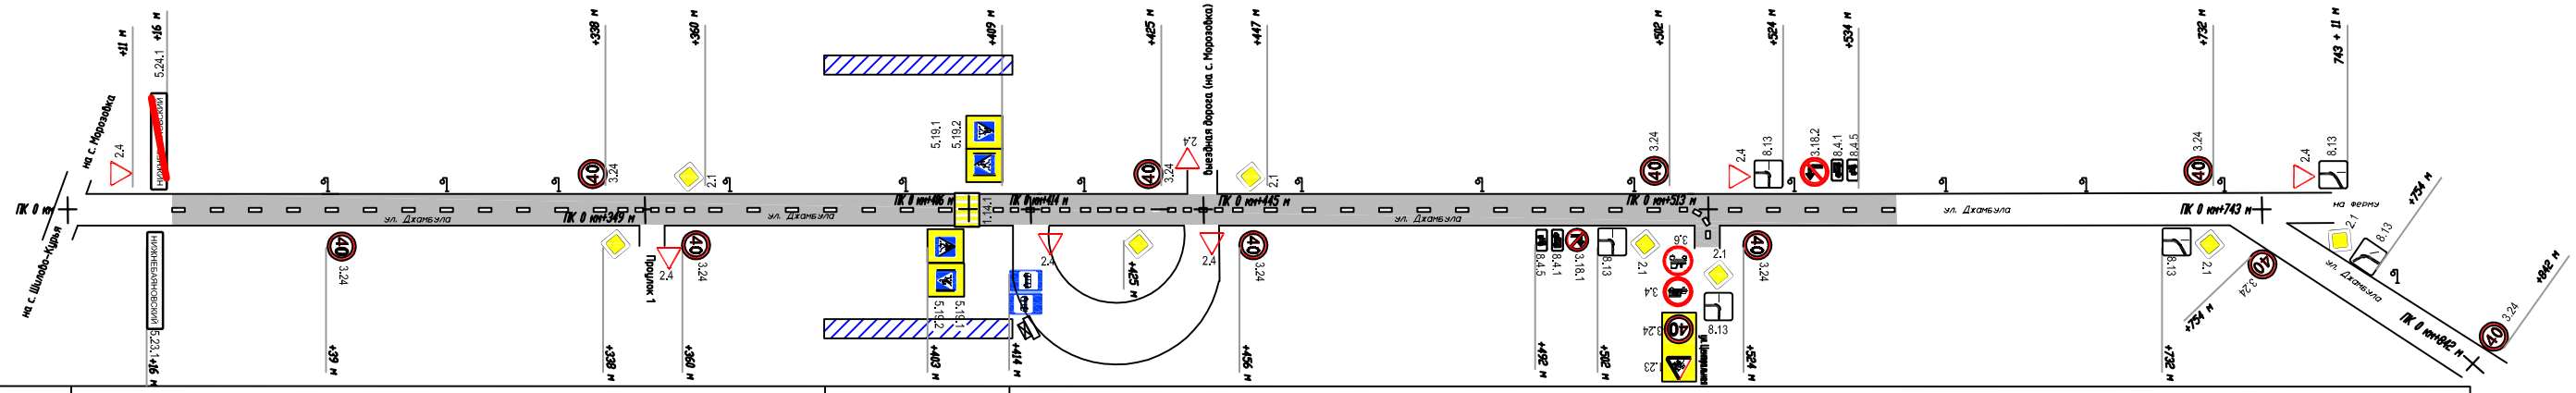

Тротуары справа		отсутствуют	присутствуют	отсутствуют
Дорожные ограждения и направляющие устройства		не требуются		
Дорожные ограждения и направляющие устройства по осевой		отсутствуют		
Горизонтальная дорожная разметка	3-я от осевой	не требуются		
	2-я от осевой	не требуются		
	1-я от осевой	не требуются		

Взамен инв.№

Изм.	Кол. уч.	Лист	N док.	Подп.	Дата
ГИП		Кирод В.Н.			08.2016
Норм.контр.		Орлов А.В.			08.2016
Проверил		Кирод В.Н.			08.2016
Проектировал		Дернова Е.В.			08.2016

515-55-16-ПОДД

Администрация Чернокурьинского сельсовета Карасукского района Новосибирской области

Проект организации дорожного движения в д. Нижнебаяновский Карасукского района Новосибирской области

Стадия	Лист	Листов
П	3	

Схема расстановки дорожных знаков по ул. Джамбула

ООО "Инвестпроект" г. Карасук