Схема расстановки дорожных знаков по ул. Центральная

Тротуары слева		отсутствуют	присутствуют	
Дорожные ограждения и направляющие устройства		не требуются	пешеходные ограждения перильного типа	
Дорожные ограждения и направляющие устройства по осевой		отсутствуют		
Горизонтальная дорожная разметка	3-я от осевой	не требуются		
	2-я от осевой	не требуются		
	1-я от осевой	не требуются		

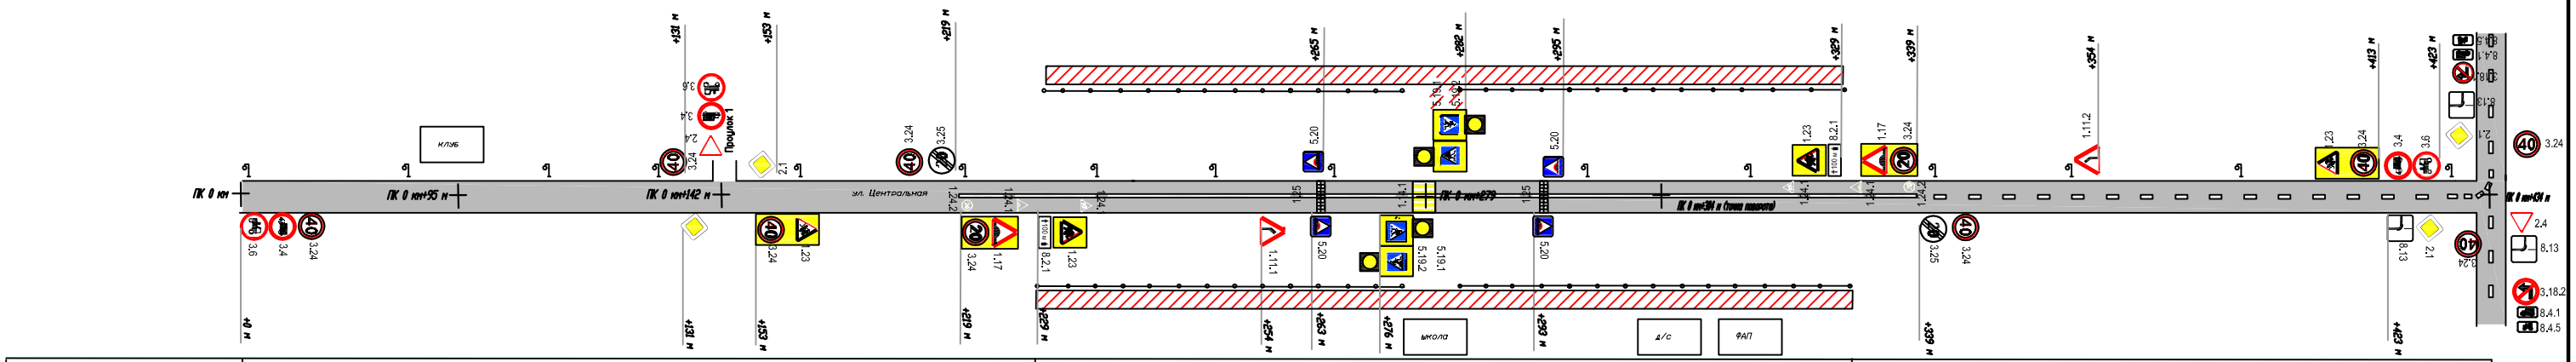

Тротуары справа		отсутствуют	присутствуют	
Дорожные ограждения и направляющие устройства		не требуются	пешеходные ограждения перильного типа	
Дорожные ограждения и направляющие устройства по осевой		отсутствуют		
Горизонтальная дорожная разметка	3-я от осевой	не требуются		
	2-я от осевой	не требуются		
	1-я от осевой	не требуются		

Взамен инв.N

						515-55-16-ПОДД			
						Администрация Чернокурьинского сельсовета Карасукского района Новосибирской области			
Изм.	Кол. уч.	Лист	N док.	Подп.	Дата				
ГИП		Киров В.Н.			06.2016	Проект организации дорожного движения в а. Нижнебаяновский Карасукского района Новосибирской области	Стадия	Лист	Листов
Норм.контр.		Орлов А.В.			06.2016		П	4	
Проверил		Киров В.Н.			06.2016				
Проектировал		Дернова Е.В.			06.2016	Схема расстановки дорожных знаков по ул. Центральная	ООО "Межрайонпроект" г. Карасук		