


Схема расстановки дорожных знаков по выездной дороге

Тротуары слева	отсутствуют
Дорожные ограждения и направляющие устройства	не требуются
Дорожные ограждения и направляющие устройства по осевой	отсутствуют
Горизонтальная дорожная разметка	не требуются
3-я от осевой	не требуются
2-я от осевой	не требуются
1-я от осевой	не требуются

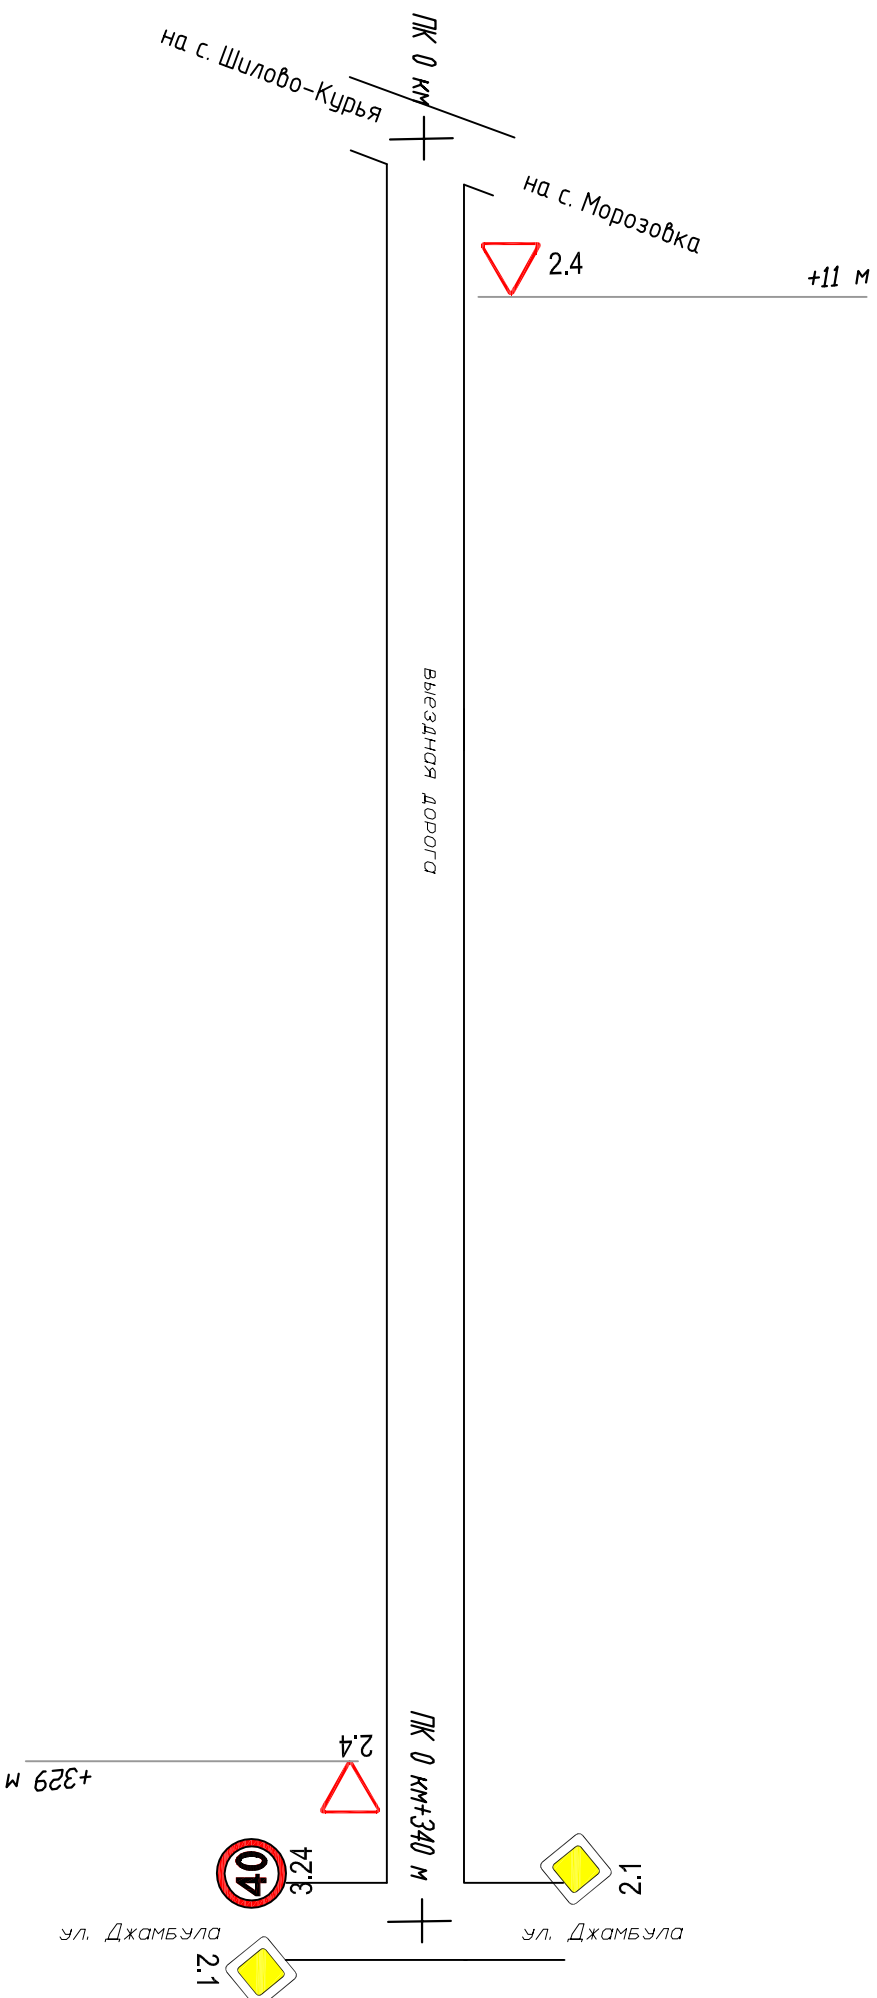

Тротуары справа	отсутствуют
Дорожные ограждения и направляющие устройства	не требуются
Дорожные ограждения и направляющие устройства по осевой	отсутствуют
Горизонтальная дорожная разметка	не требуются
3-я от осевой	не требуются
2-я от осевой	не требуются
1-я от осевой	не требуются

Взамен инв. N	
---------------	--

515-55-16-10111			
Администрация Чернокурьянского сельсовета Карасукского района Новосибирской области			
Изм. Кад. уч. Лист	Исток	Подп.	Дата
ГИП	Куров В.Н.		06.2016
Норм констр	Орлов А.В.		06.2016
Проберил	Куров В.Н.		06.2016
Проектировал	Дернова Е.В.		06.2016
Проект организации дорожного движения в а. Нижнедзаяновский Карасукского района Новосибирской области			
Схема расстановки дорожных знаков по выездной дороге			
Стация	Лист	Листов	
17	5		
ООО "Негройнпроект" г. Карасук			