
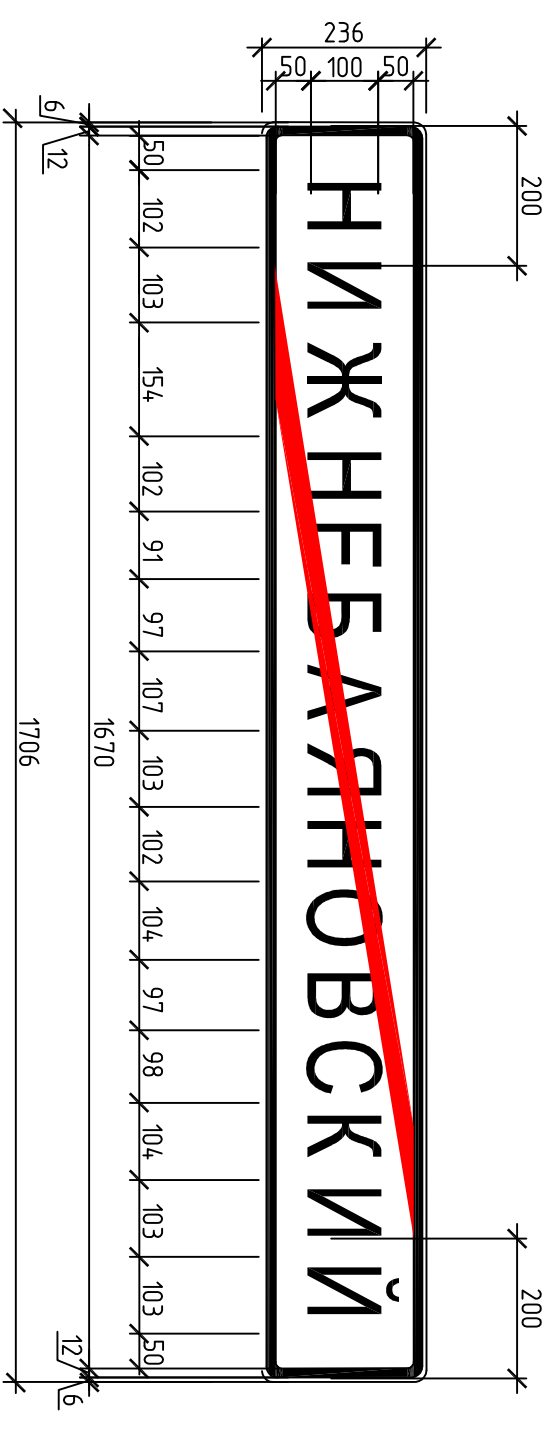


ЗНАКИ ИНДИВИДУАЛЬНОГО ПРОЕКТИРОВАНИЯ

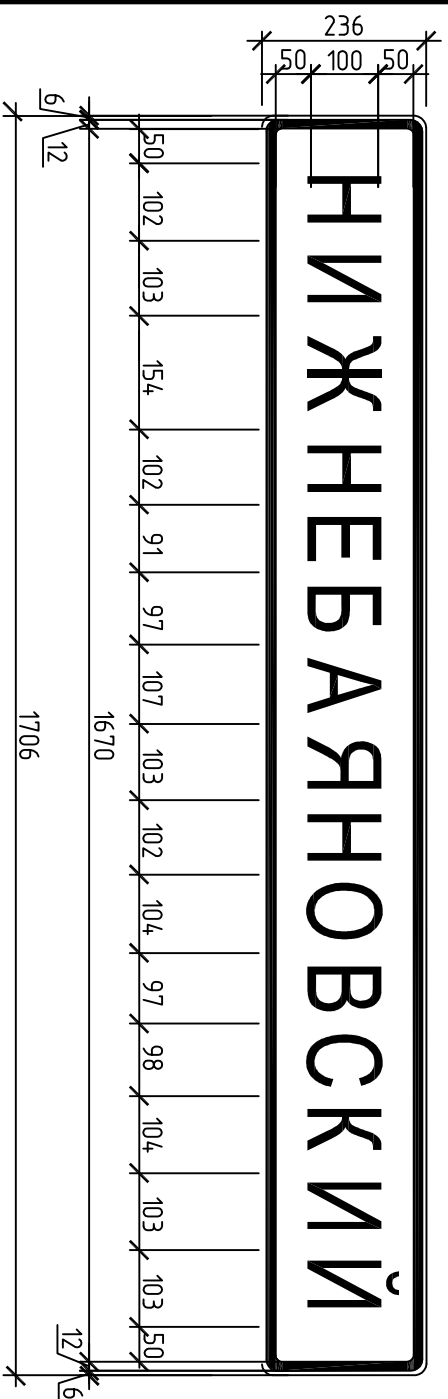

Номер знака - 5.23.1

Цвет фона- белый

Место установки - указано на схеме расстановки

Количество - 1

Площадь знака - 0,4026 м 2

Высота прописной буквы - 100 мм

Номер знака - 5.24.1

Цвет фона- белый

Место установки - указано на схеме расстановки

Количество - 1

Площадь знака - 0,4026 м 2

Высота прописной буквы - 100 мм

Ширина красной полосы - 40 мм

Согласовано			
Инв.№ под.	Подпись и дата	Взамен инв.№	

515-55-16-ПОДД			
Администрация Чернокурьянского сельсовета Карасукского района Новосибирской области			
Изм.	Код уч.	Лист	Возк
ГЛИП	Куров В.Н.	07.2016	
Нормконтр	Орлов А.В.	07.2016	
Проберил	Куров В.Н.	07.2016	
Проектировал	Дернова Е.В.	07.2016	
Проект организации дорожного движения в г. Нижнебаюновский Карасукского района Новосибирской области		Студия	Лист
Знаки индивидуального проектирования		П	1
		Листов	1
		ООО "Межрайонпроект" г. Карасук	