Схема расстановки дорожных знаков по Проезду 1

Тротуары слева		отсутствуют
Дорожные ограждения и направляющие устройства		не требуются
Дорожные ограждения и направляющие устройства по осевой		отсутствуют
Горизонтальная дорожная разметка	3-я от осевой	не требуются
	2-я от осевой	не требуются
	1-я от осевой	не требуются

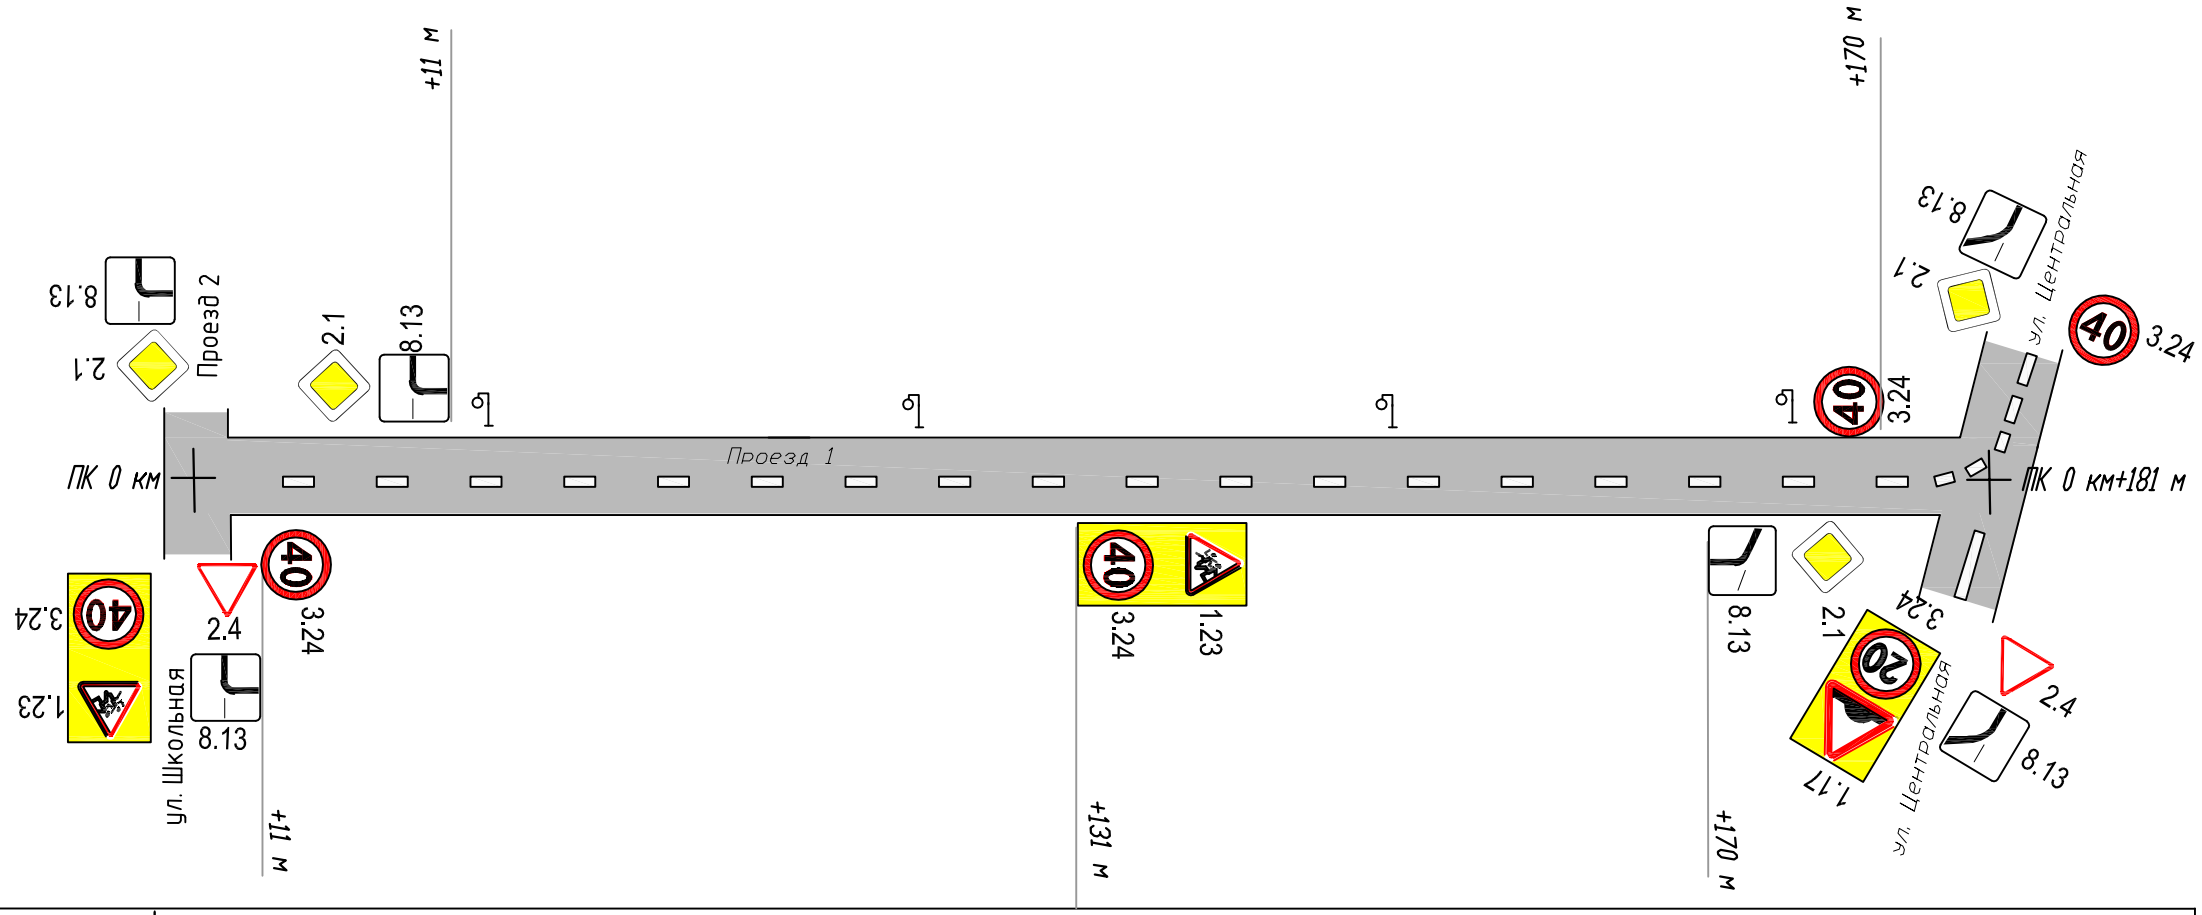

Тротуары справа		отсутствуют
Дорожные ограждения и направляющие устройства		не требуются
Дорожные ограждения и направляющие устройства по осевой		отсутствуют
Горизонтальная дорожная разметка	3-я от осевой	не требуются
	2-я от осевой	не требуются
	1-я от осевой	не требуются

Взамен инв.N

Изм.	Кол. уч.	Лист	N док.	Подп.	Дата	517-57-16-ПОДД			
						Администрация Чернокурьинского сельсовета Карасукского района Новосибирской области			
ГИП		Киров В.Н.			07.2016	Проект организации дорожного движения в п. Кучугур Карасукского района Новосибирской области	Стадия	Лист	Листов
Норм.контр		Орлов А.В.			07.2016		П	4	
Проверил		Киров В.Н.			07.2016				
Проектировал		Дернова Е.В.			07.2016	Схема расстановки дорожных знаков по Проезду 1	ООО"Межрайонпроект" г. Карасук		