


# Схема расстановки дорожных знаков по ул. Молодежная

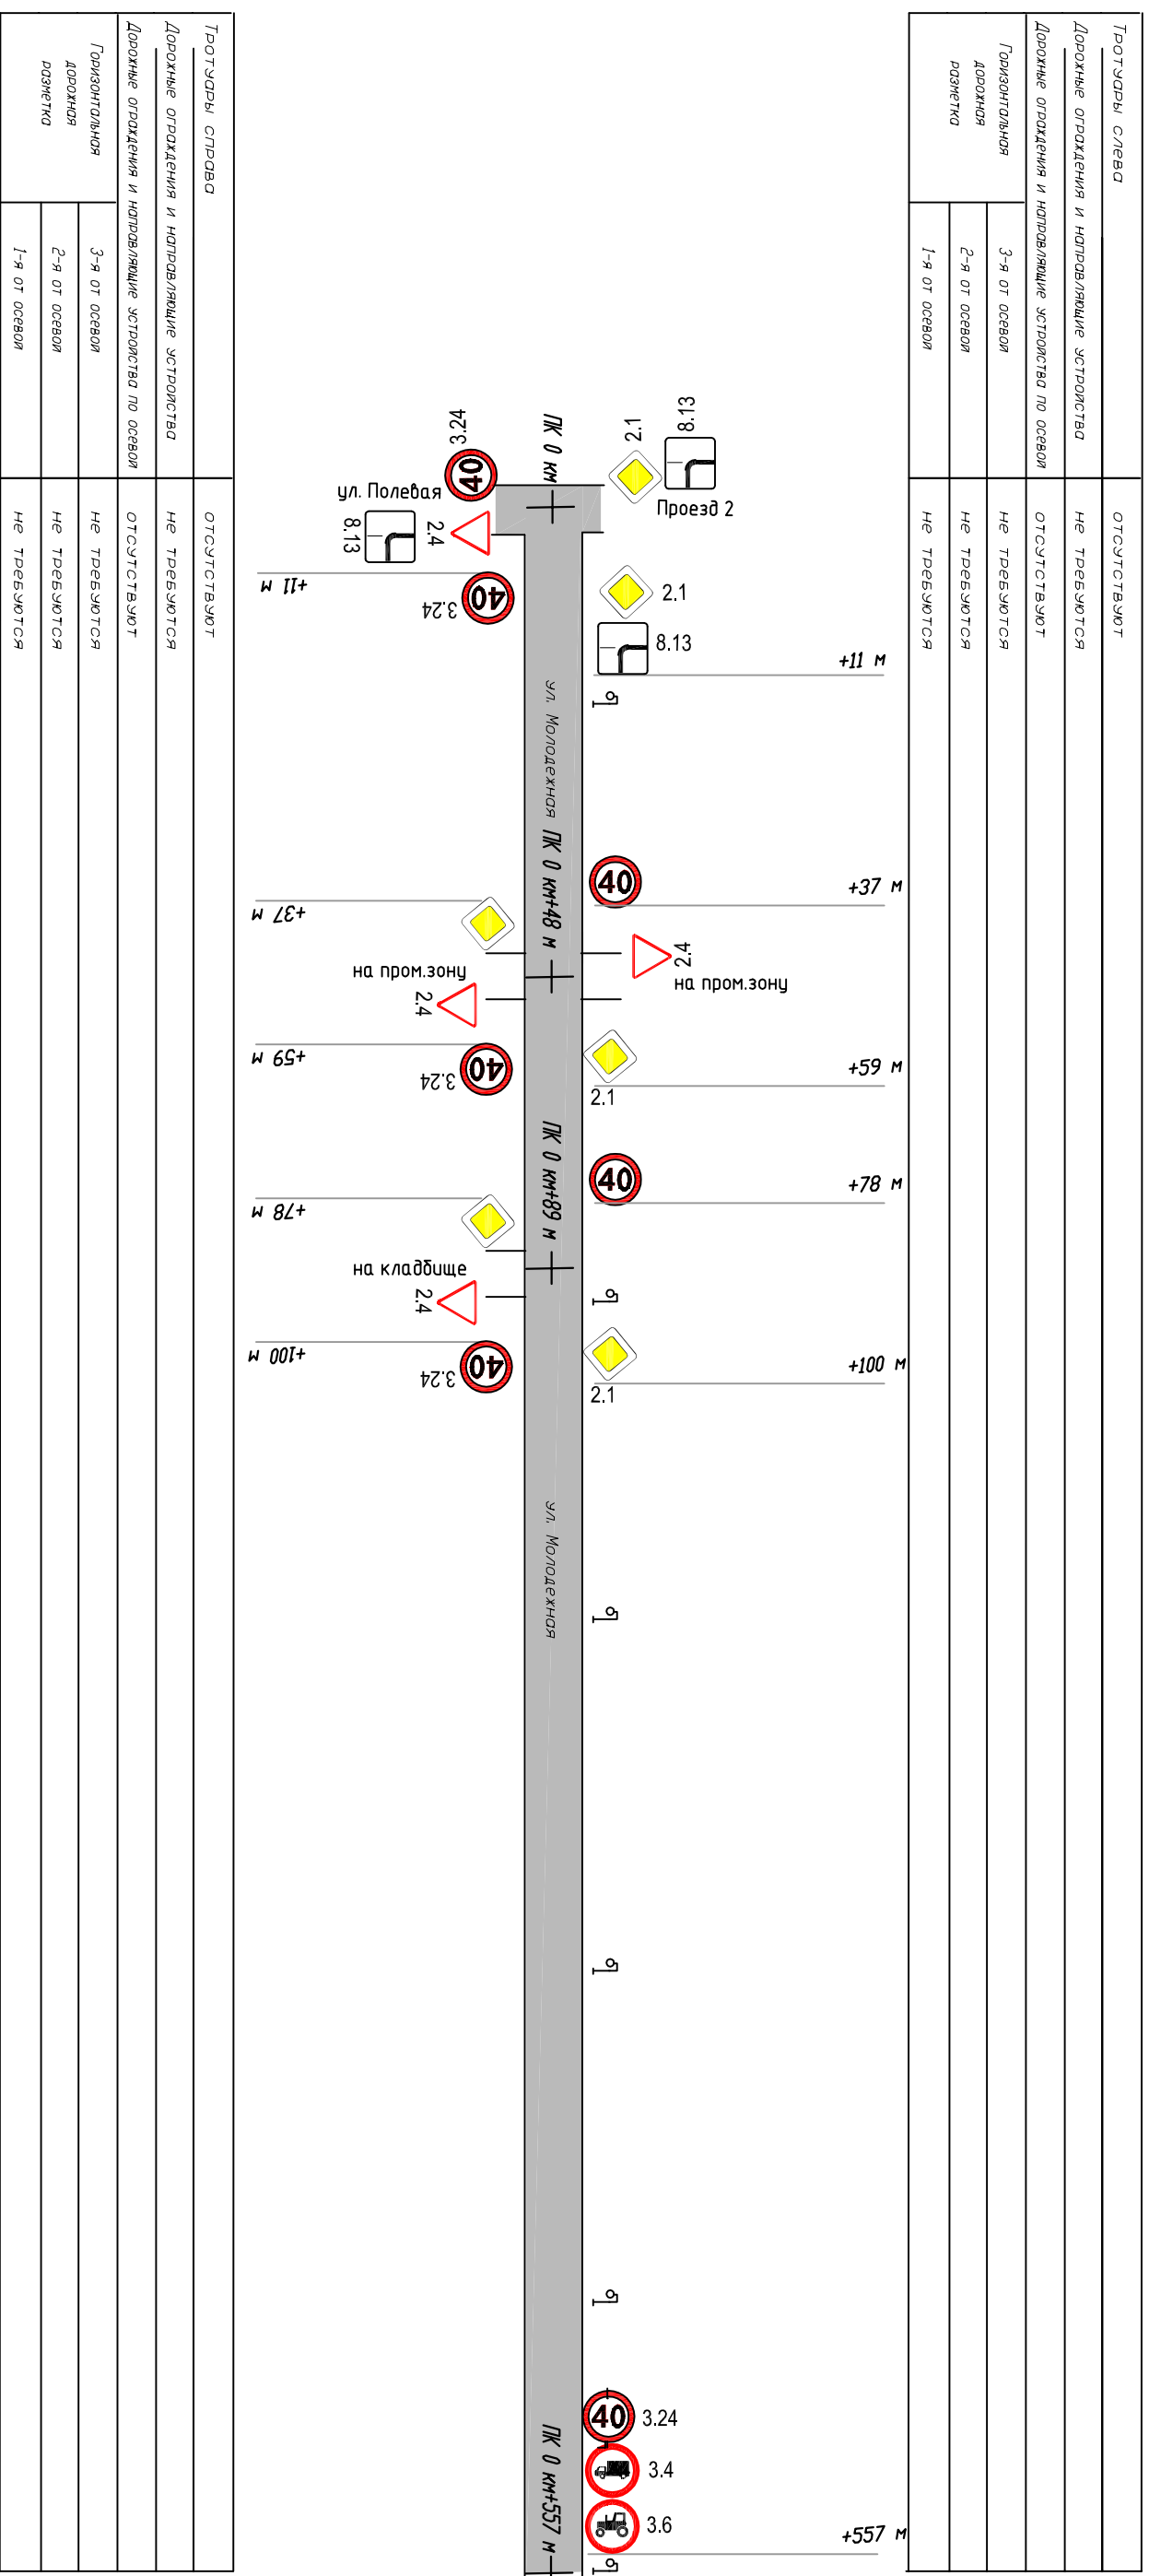

517-57-16-ПОДЛ			
Администрация Черноярского сельсовета Карасукского района Новосибирской области			
Изм.	Кол. уч. листов	Лист	№ док.
ГМП	Куров В.Н.	Погол	Дата
Норм. контр.	Орлов А.В.		07.2016
Продверил	Куров В.Н.		07.2016
Проектировал	Лернова Е.В.		07.2016
Схема расстановки дорожных знаков по ул. Молодежная			
Страница		Лист	Листов
7		5	
ООО "Мегадонпроект" г. Карасук			

Взамен инв.№				
--------------	--	--	--	--