


Схема расстановки дорожных знаков по ул. Набережная

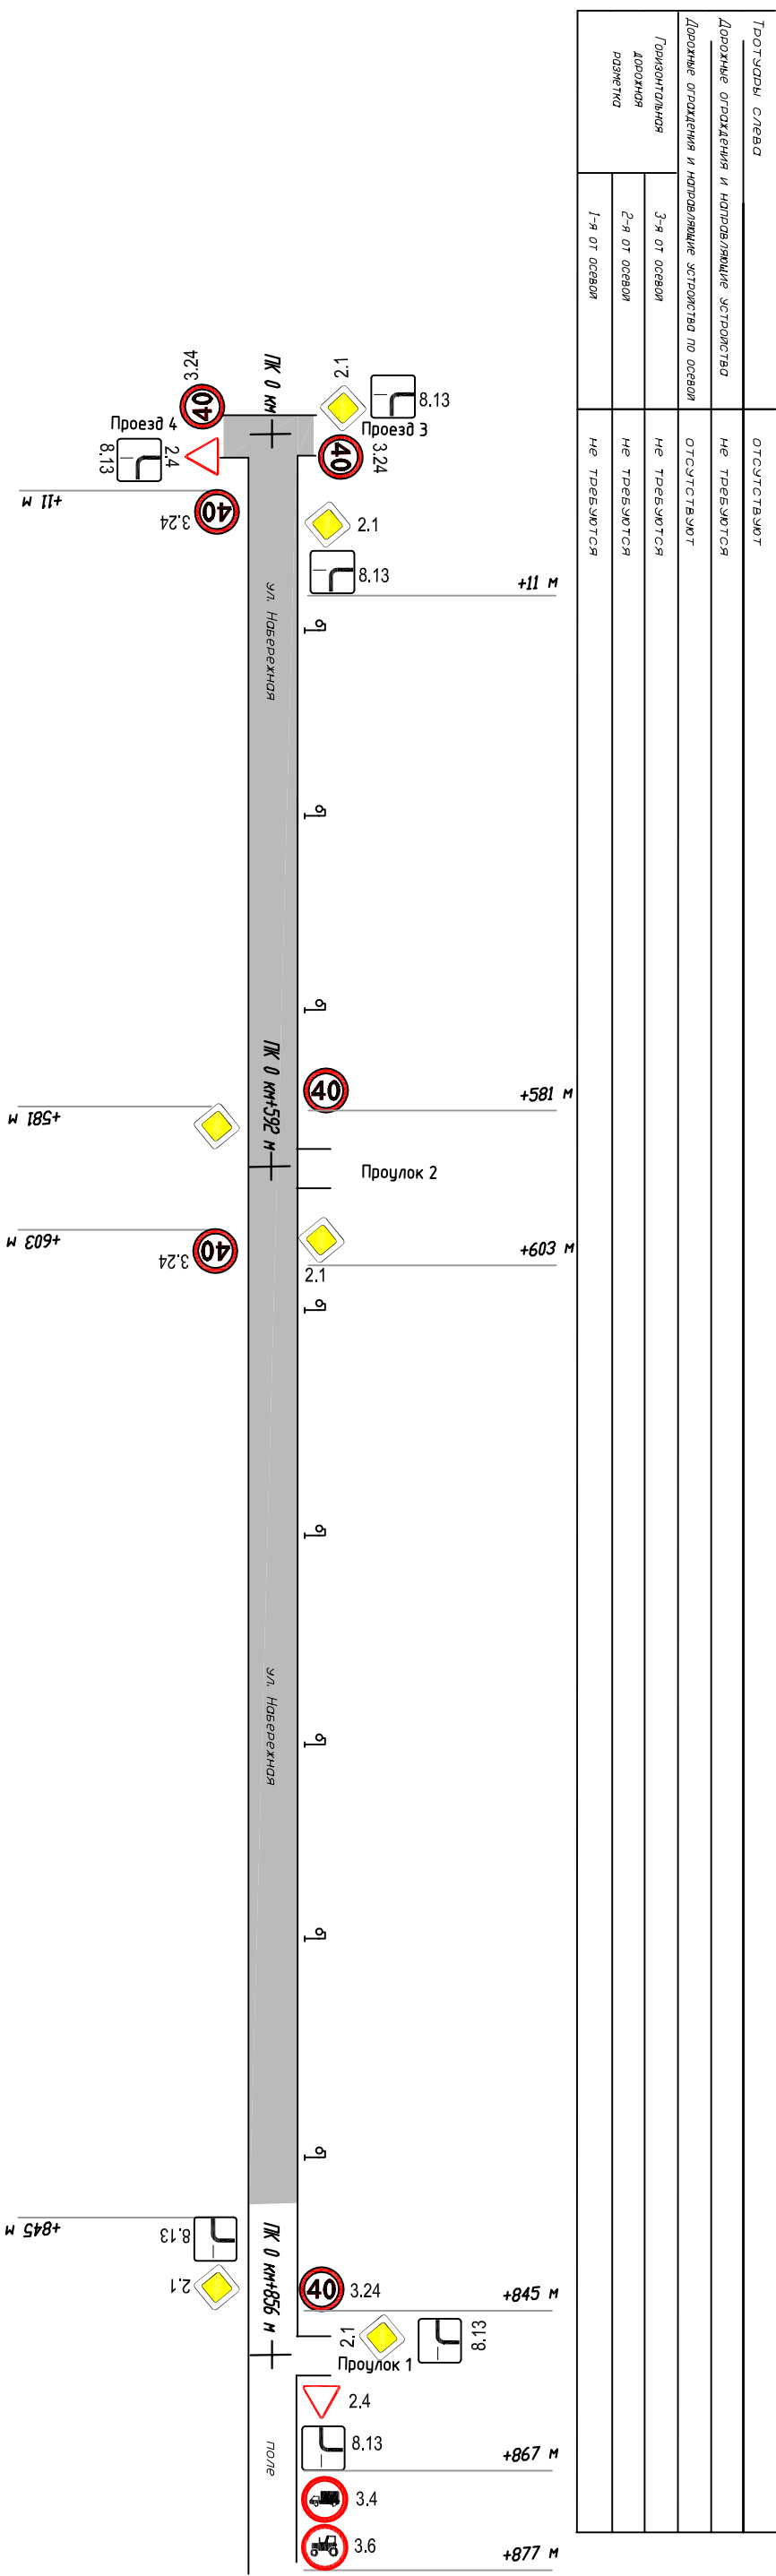

Протокол справа	отсутствуют
Дорожные ограждения и направляющие устройства	не требуются
Дорожные ограждения и направляющие устройства по осевой	отсутствуют
Горизонтальная дорожная разметка	не требуются
	не требуются
	не требуются

Взамен инв. N

517-57-16-ПОД		Администрация Чернышковского сельсовета Карацукского района Новосибирской области	
Изм.	Кал. укл.	Лист	№ док.
ГМП	Кураев В.Н.	02.2016	
Норм. контр.	Орлов А.В.	02.2016	
Проектировщик	Кураев В.Н.	02.2016	
	Дернова Е.В.	02.2016	
Схема расстановки дорожных знаков по ул. Набережная		Страница	Лист
		17	6
		ООО "Негалинпроект" г. Карадук	