


Схема расстановки дорожных знаков по ул. Школьная

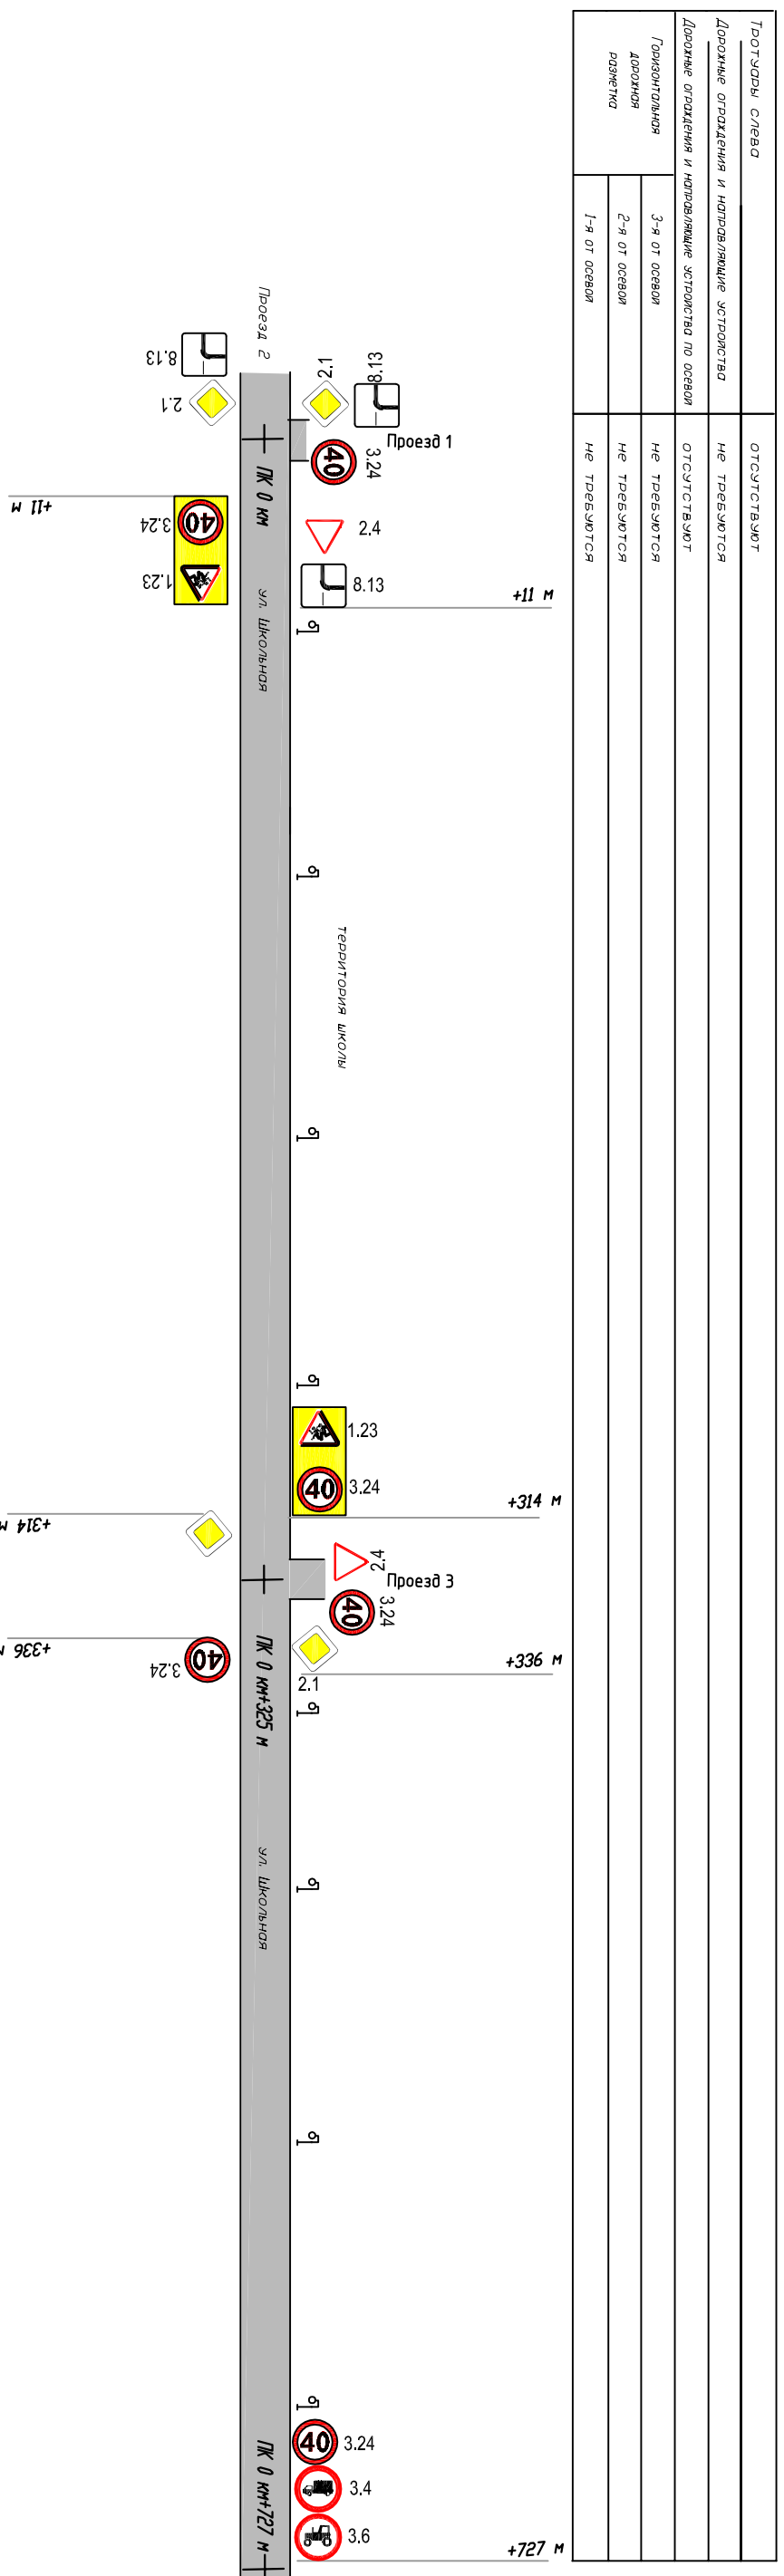

Протопды слева	отсутствуют
Дорожные ограждения и направляющие устройства	не требуются
Горизонтальная дорожная разметка	не требуются
Горизонтальная дорожная разметка	не требуются
Дорожные ограждения и направляющие устройства по осевым	отсутствуют
Горизонтальная дорожная разметка	не требуются
Горизонтальная дорожная разметка	не требуются
Протопды справа	отсутствуют
Дорожные ограждения и направляющие устройства	не требуются
Горизонтальная дорожная разметка	отсутствуют
Горизонтальная дорожная разметка	не требуются
Дорожные ограждения и направляющие устройства по осевым	отсутствуют
Горизонтальная дорожная разметка	не требуются
Горизонтальная дорожная разметка	не требуются

517-57-16-П01Д			
Администрация Чернышевского сельсовета Карасукского района Новосибирской области			
Изм.	Код ук.	Лист	Маск
ГМП	Кураев В.Н.	Посыл.	Дата
Норм. контр.	Орлов А.В.		07.2016
Проектиров.	Кураев В.Н.		07.2016
Проектиров.	Дернов Е.В.		07.2016
Проект организации дорожного движения в п. Кулчугур Карасукского района Новосибирской области			
Схема расстановки дорожных знаков по ул. Школьная			
Страница		Лист	Листов
17		8	
ООО "Негосинформ"		в Карасук	