


# Схема расстановки дорожных знаков по ул. Речная

Тротуары слева	отсутствуют
Дорожные ограждения и направляющие устройства	не устанавливаются
Дорожные ограждения и направляющие устройства по обочине	отсутствуют
Габаритная дорожная разметка	не устанавливается
3-я от обочины	не устанавливается
2-я от обочины	не устанавливается
1-я от обочины	не устанавливается

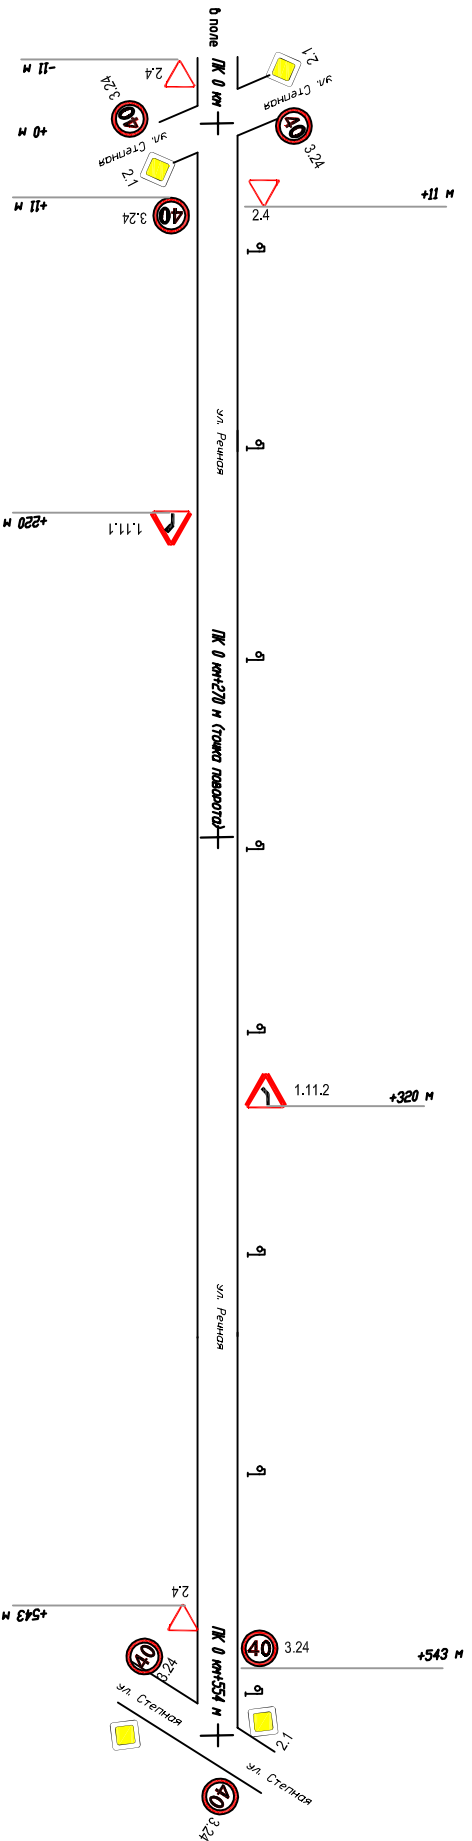

Тротуары справа	отсутствуют
Дорожные ограждения и направляющие устройства	не устанавливаются
Дорожные ограждения и направляющие устройства по обочине	отсутствуют
Габаритная дорожная разметка	не устанавливается
3-я от обочины	не устанавливается
2-я от обочины	не устанавливается
1-я от обочины	не устанавливается

Взамен и №.N

