Ситуационный план п. Кучугур

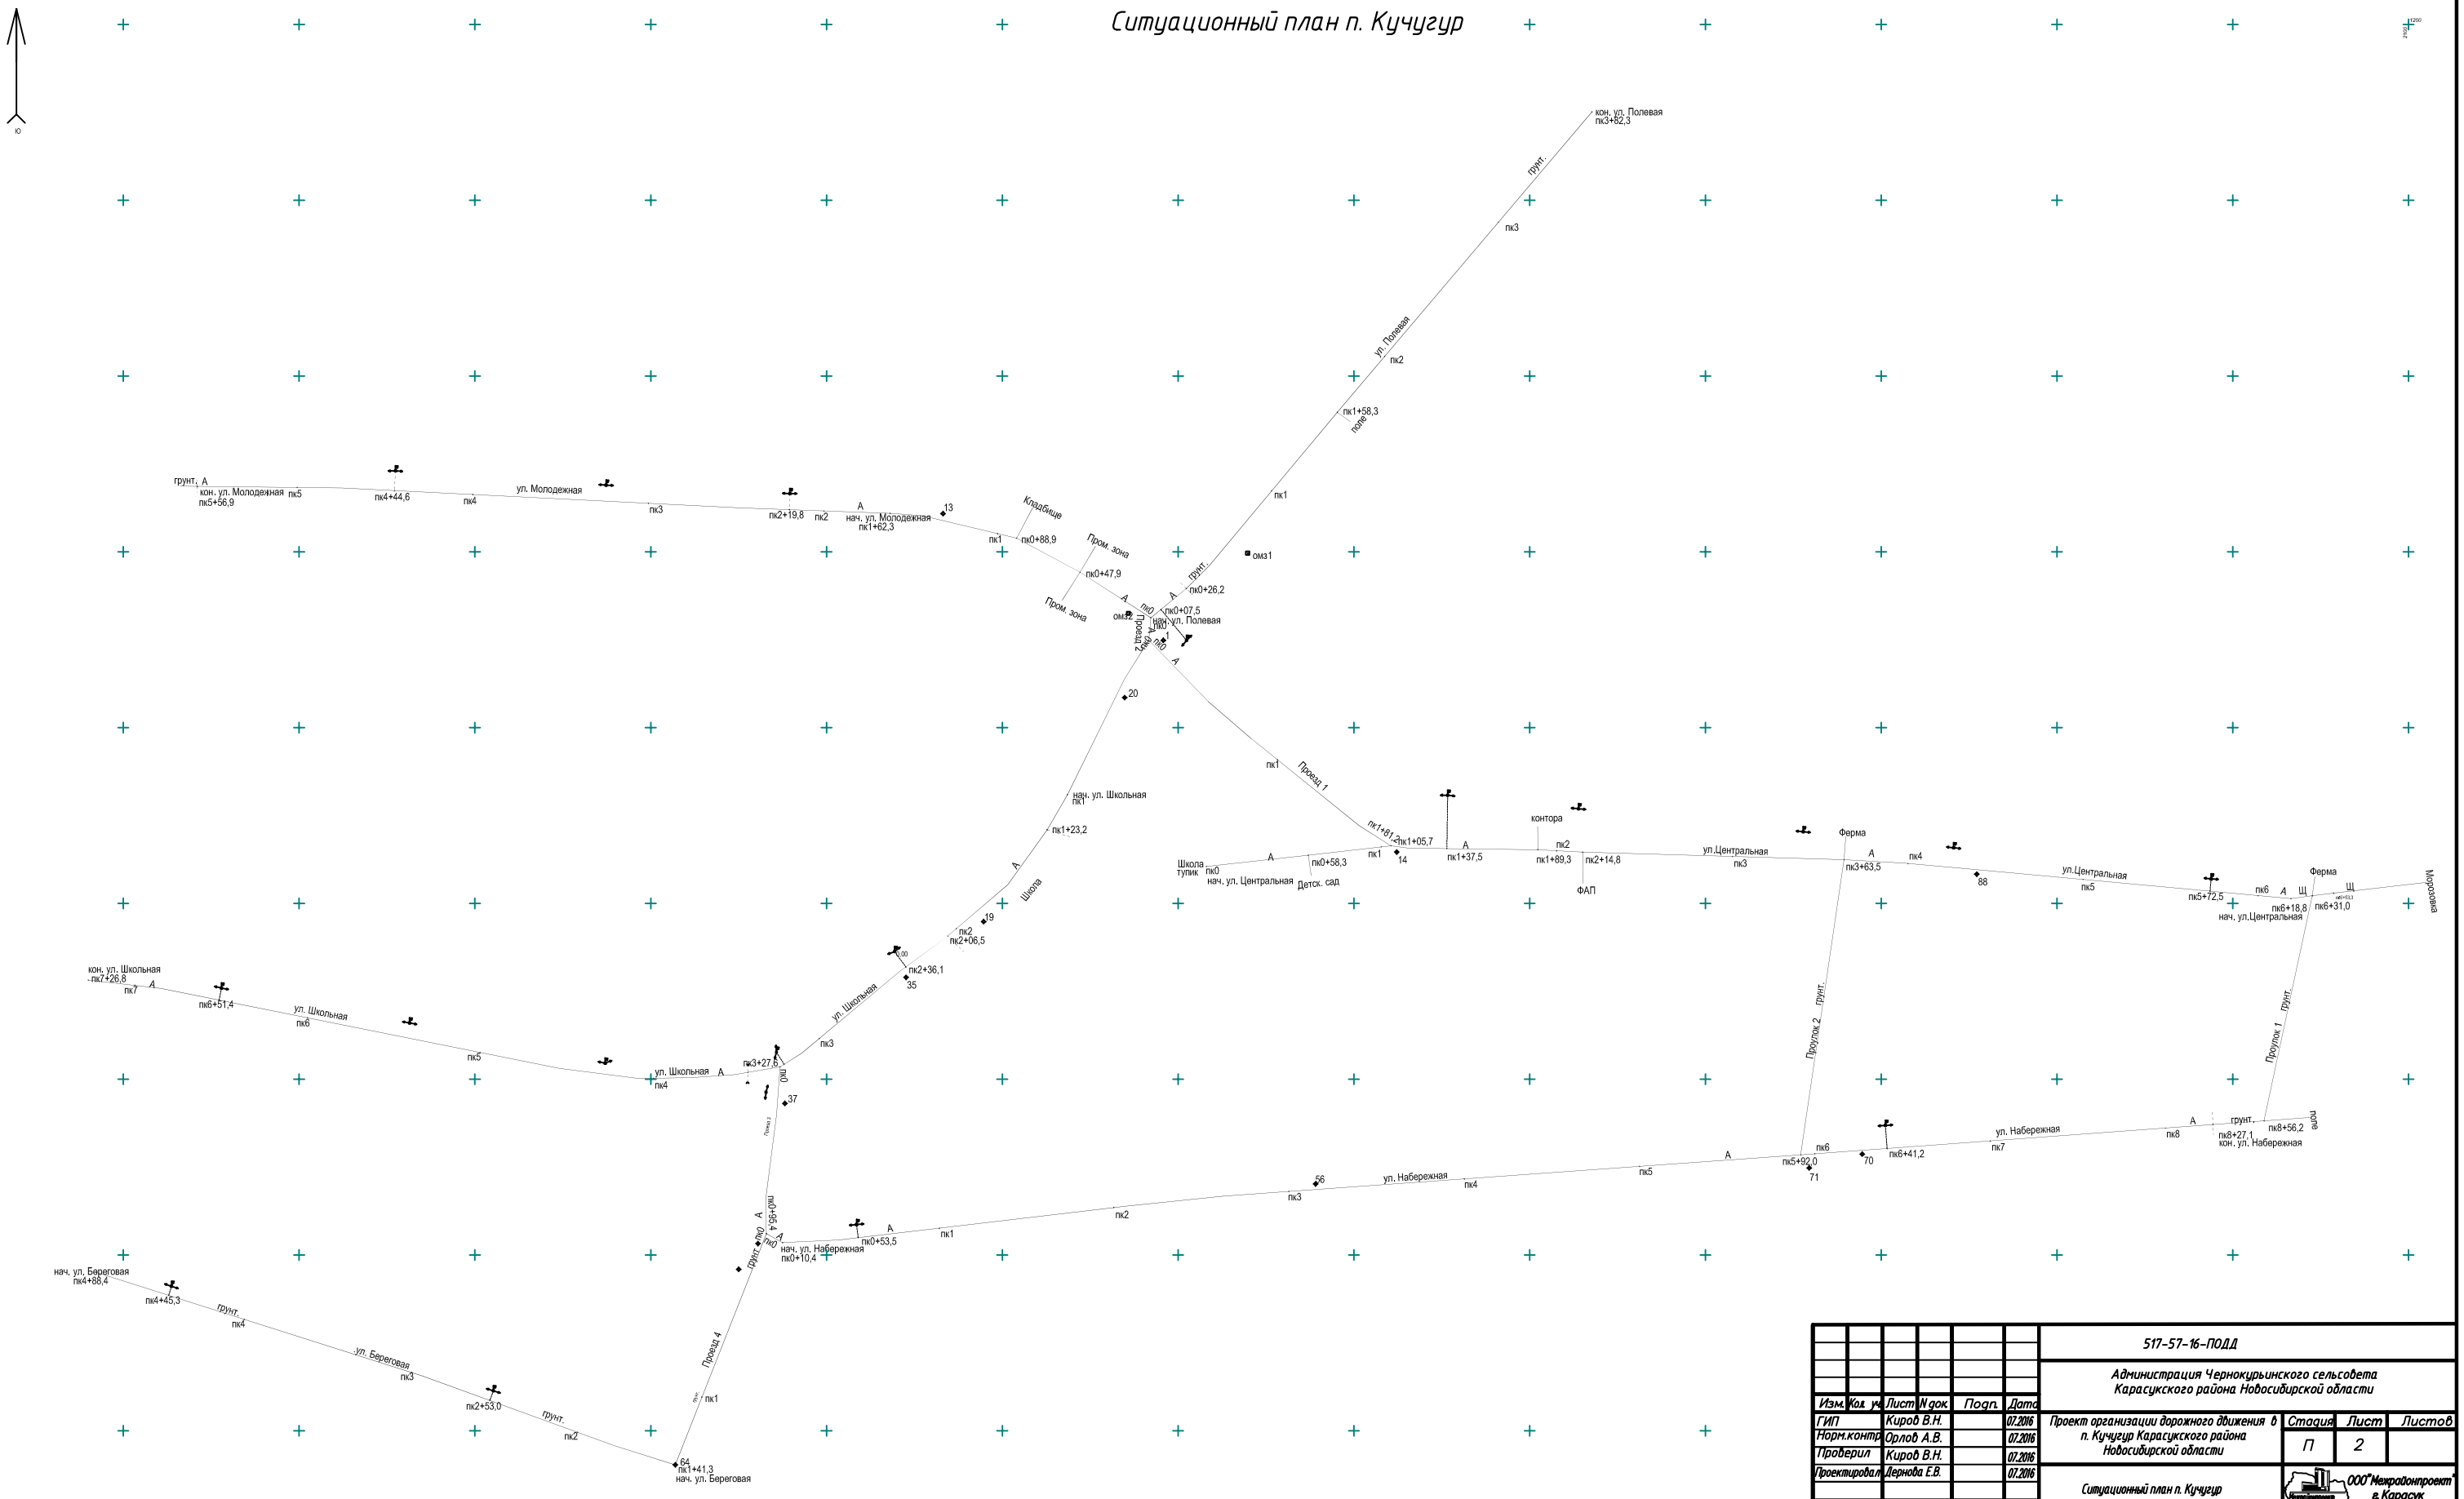

Взамен инв.N

						517-57-16-ПОДД	
						Администрация Чернокурьинского сельсовета Карасукского района Новосибирской области	
Изм.	Кол. уч.	Лист	N док.	Подп.	Дата		
ГИП		Киров В.Н.			07.2016	Проект организации дорожного движения в п. Кучугур Карасукского района Новосибирской области	Стадия: П; Лист: 2; Листов:
Норм.контр.		Орлов А.В.			07.2016		
Проверил		Киров В.Н.			07.2016		
Проектировал		Дернова Е.В.			07.2016		
						Ситуационный план п. Кучугур	ООО "Межрайонпроект" г. Карасук